


◆ 駅 平面図

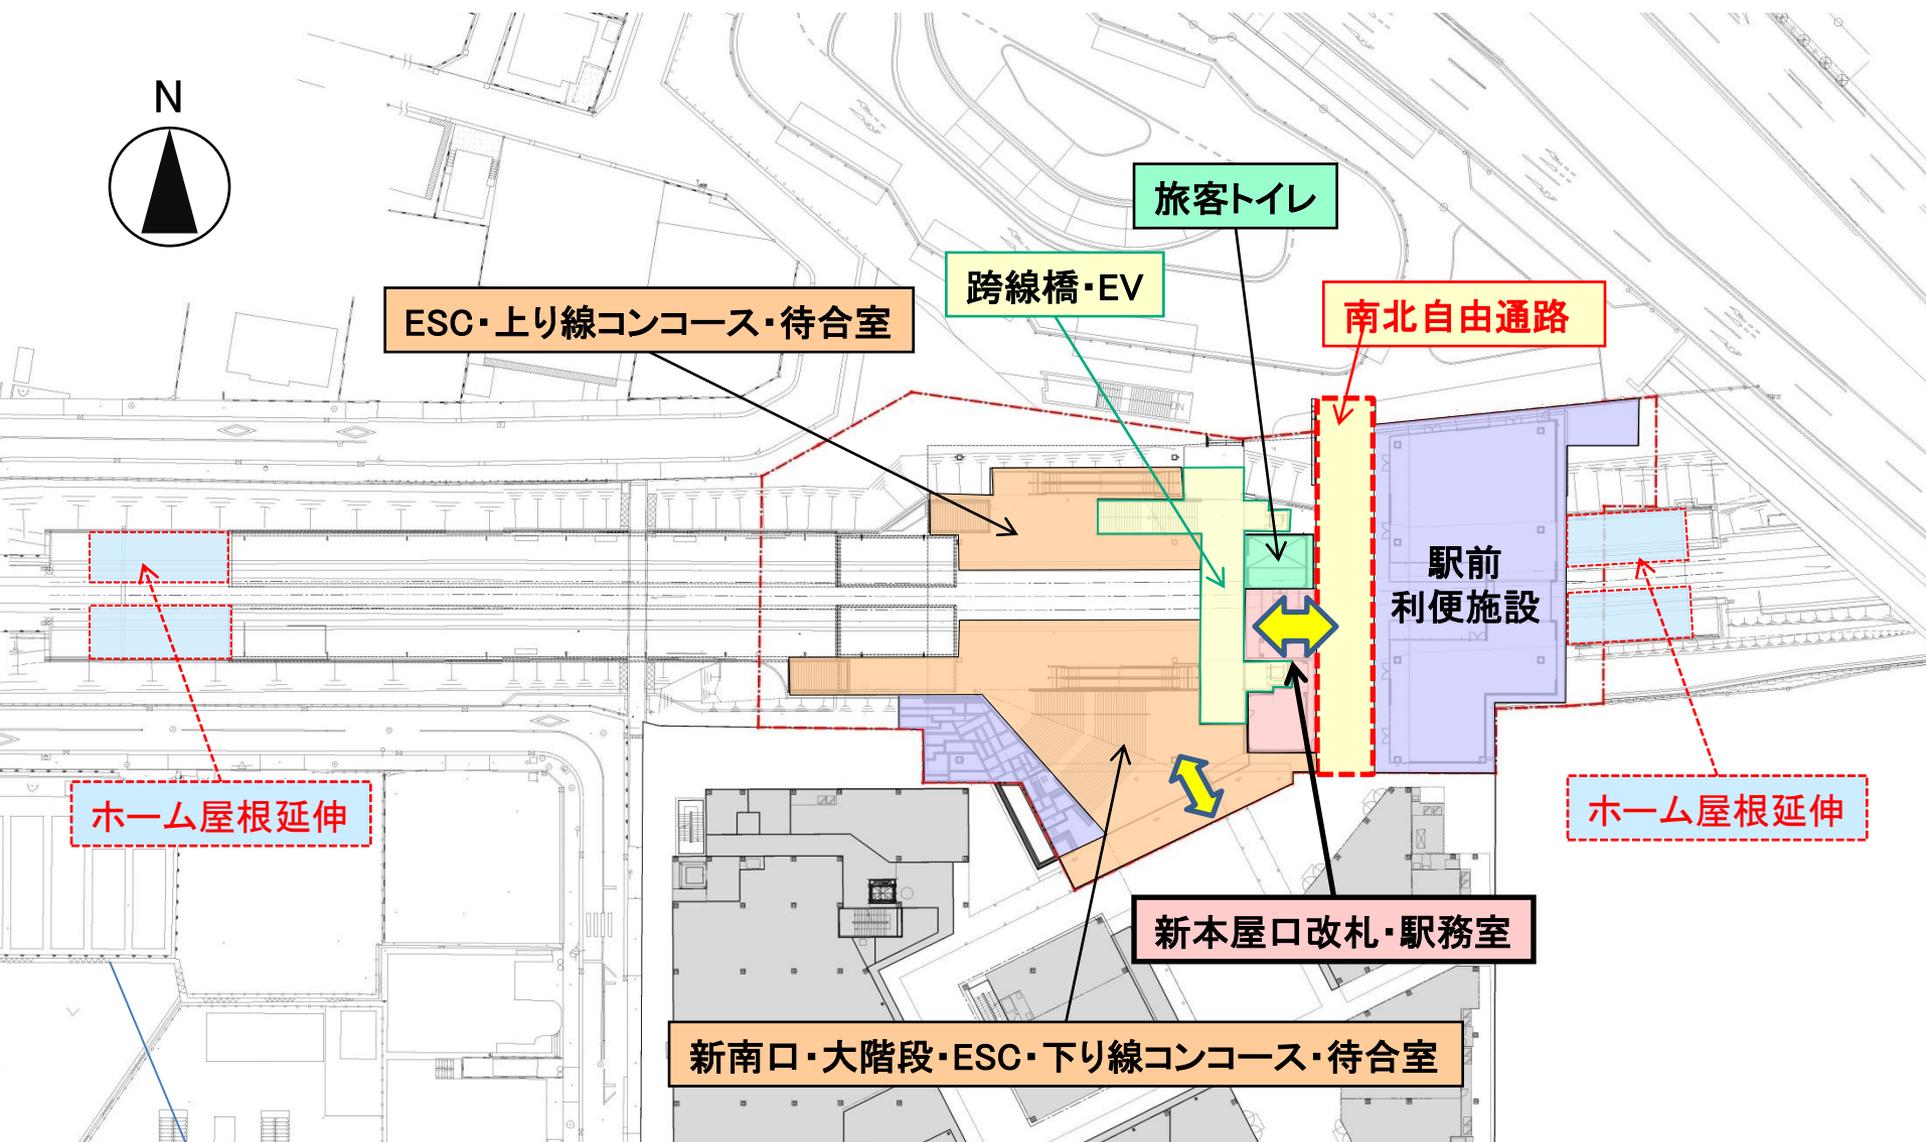

※今後の協議により、変更の可能性がございます。